
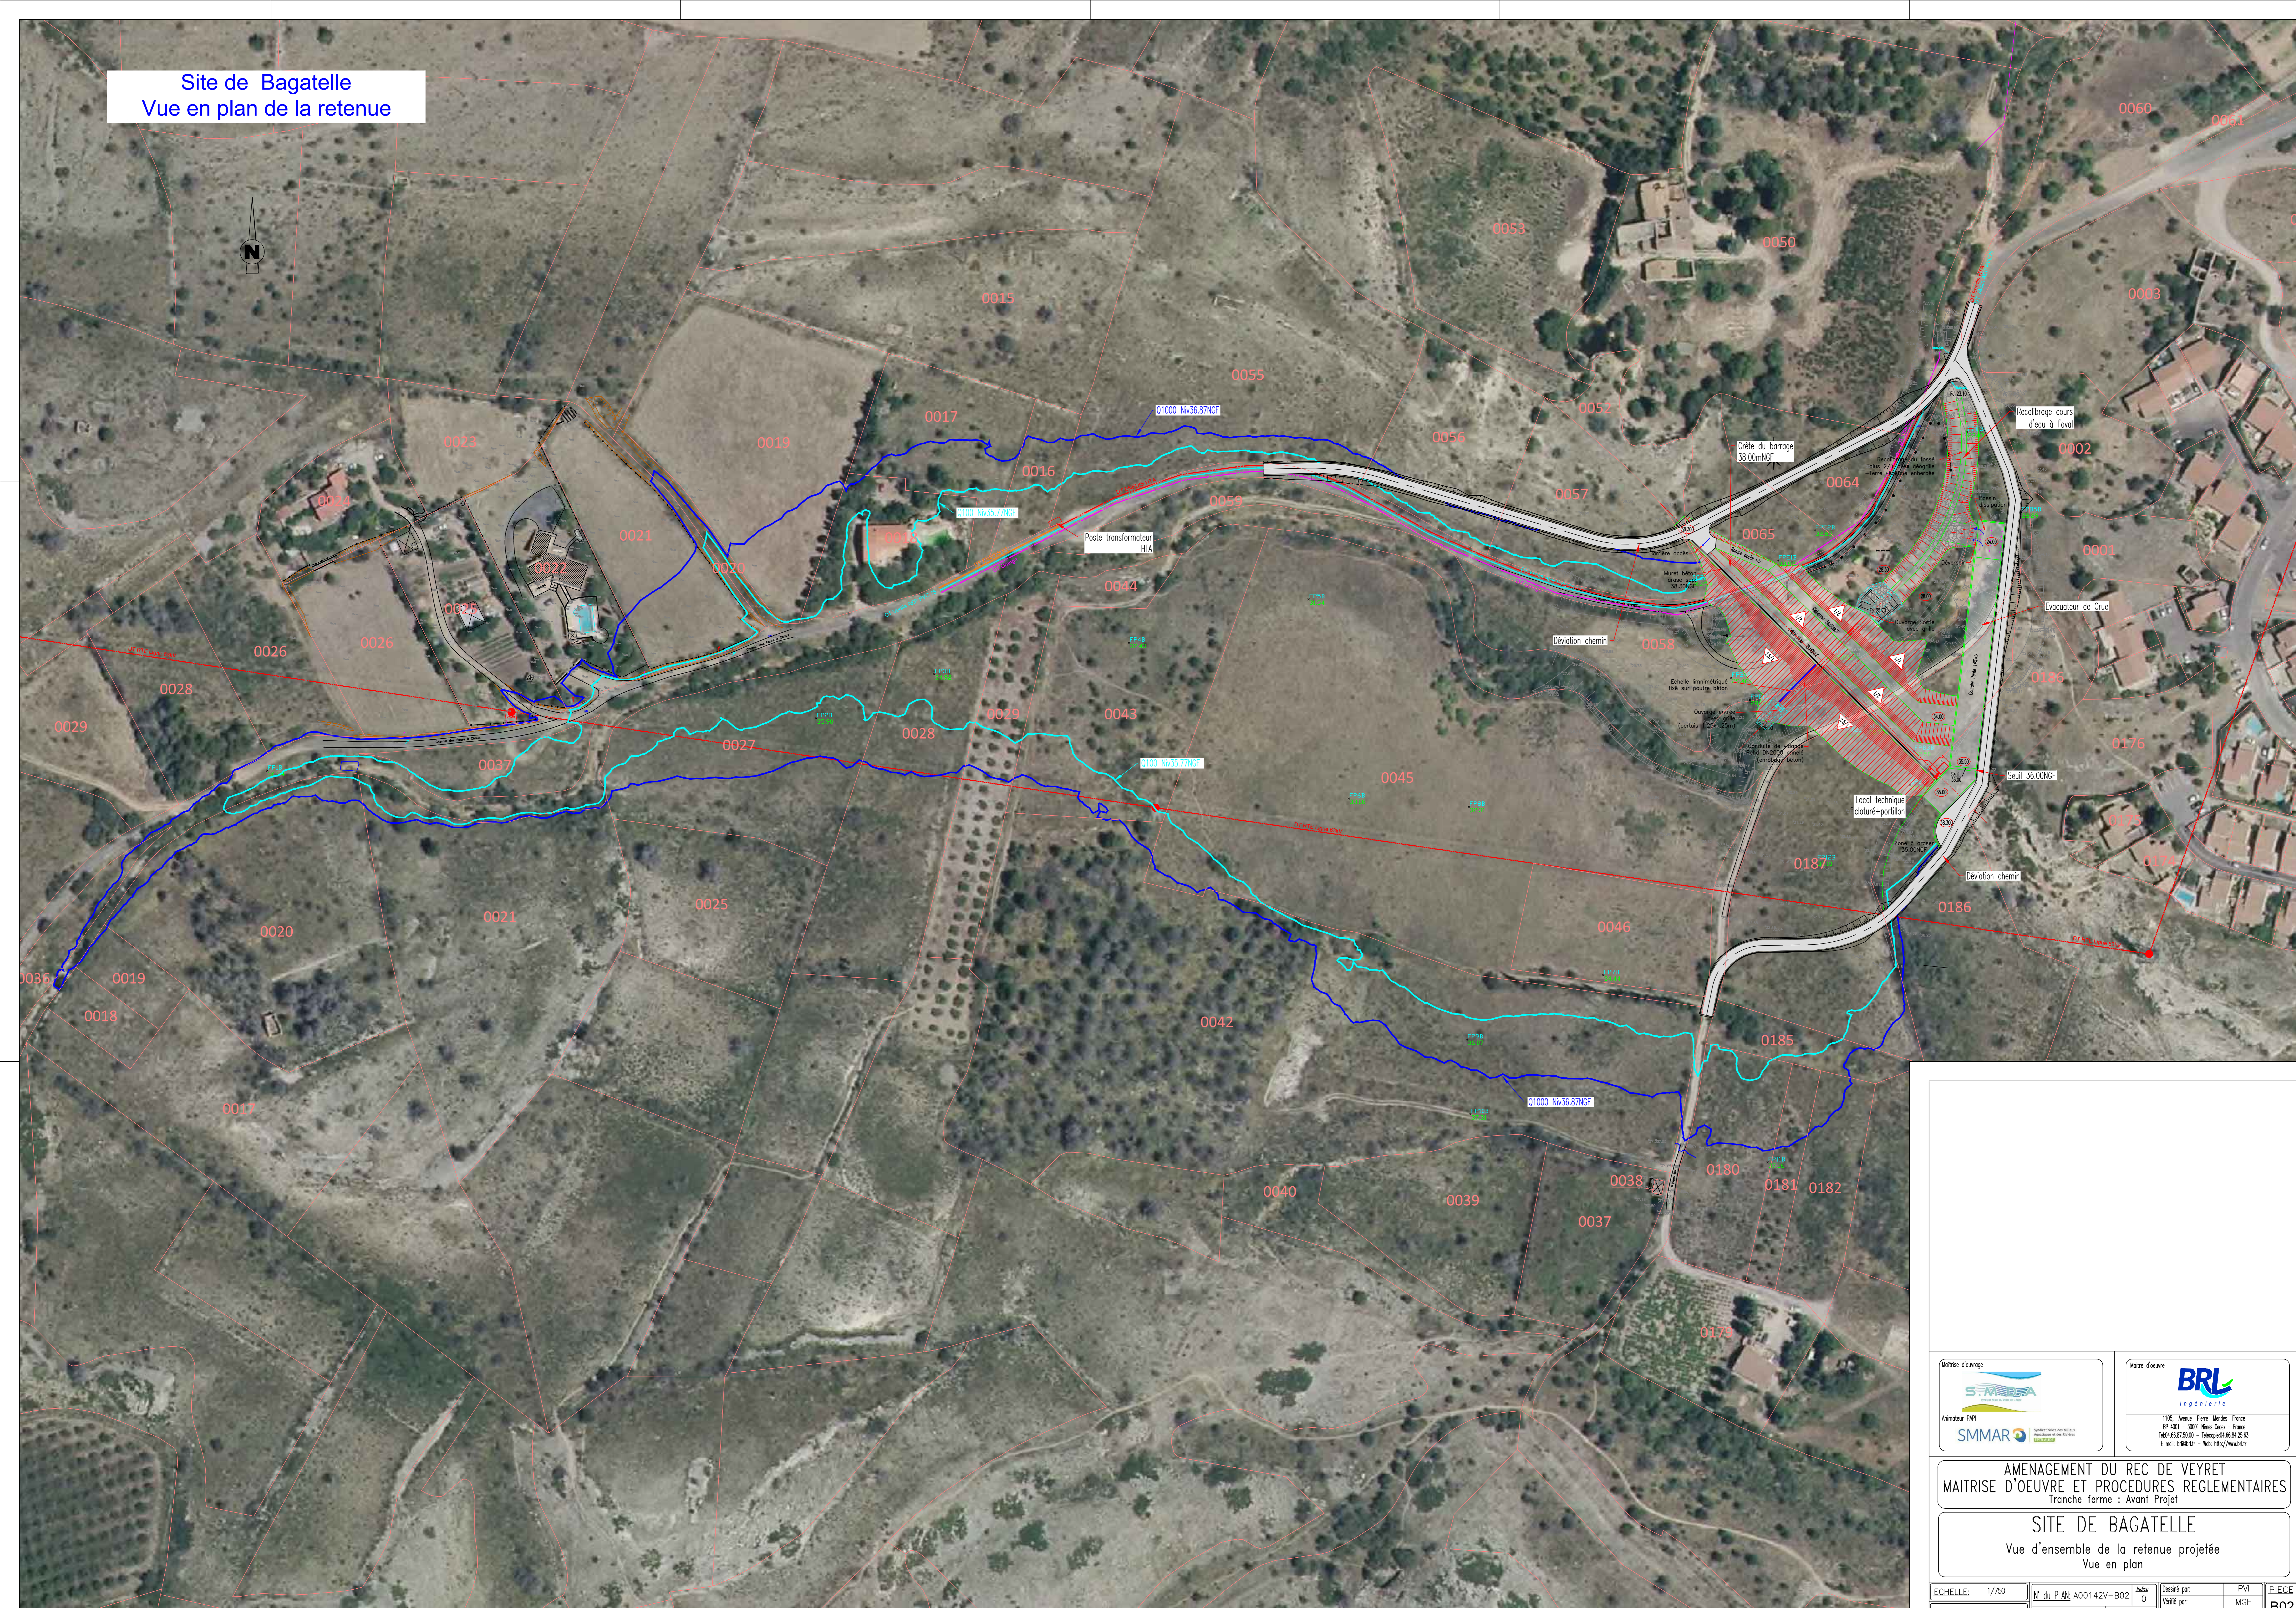


Site de Bagatelle  
Vue en plan de la retenue

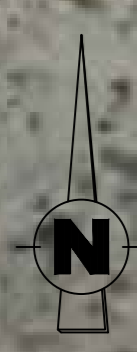

 Maître d'ouvrage SMMAR	 Maître d'œuvre BRL Ingénierie 1106, Avenue Ferns, Mandres les Jumeaux BP 4001 - 93001 Mandres les Jumeaux - France Tél: 01 86 87 56 00 - Télécopie: 01 86 87 56 03 E-mail: brl@brl.fr - Web: http://www.brll.fr
-------------------------------	--

AMENAGEMENT DU REC DE VEYRET  
MAITRISE D'OEUVRE ET PROCEDURES REGLEMENTAIRES  
Tranche ferme : Avant Projet

**SITE DE BAGATELLE**  
Vue d'ensemble de la retenue projetée  
Vue en plan

Echelle: 1/750	N° du Plan: A00142V-B02	Indice: 0	Dessiné par: PVI	PIECE
Nom du fichier: A00142V03.DWG	Cotation en mètre	Date: Juin 2021	Vérifié par: MGH	<b>B02</b>
			Approuvé par: JAU	