
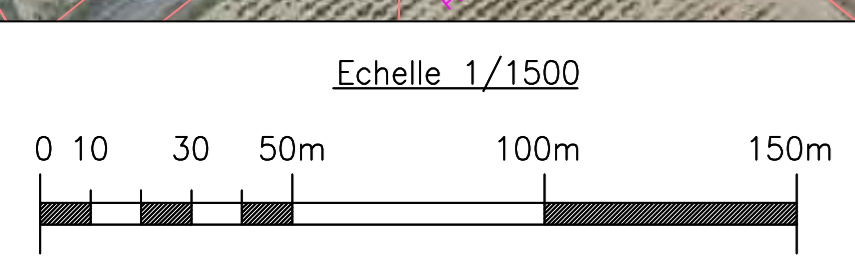


Site de la Plaine
Vue en plan de la retenue

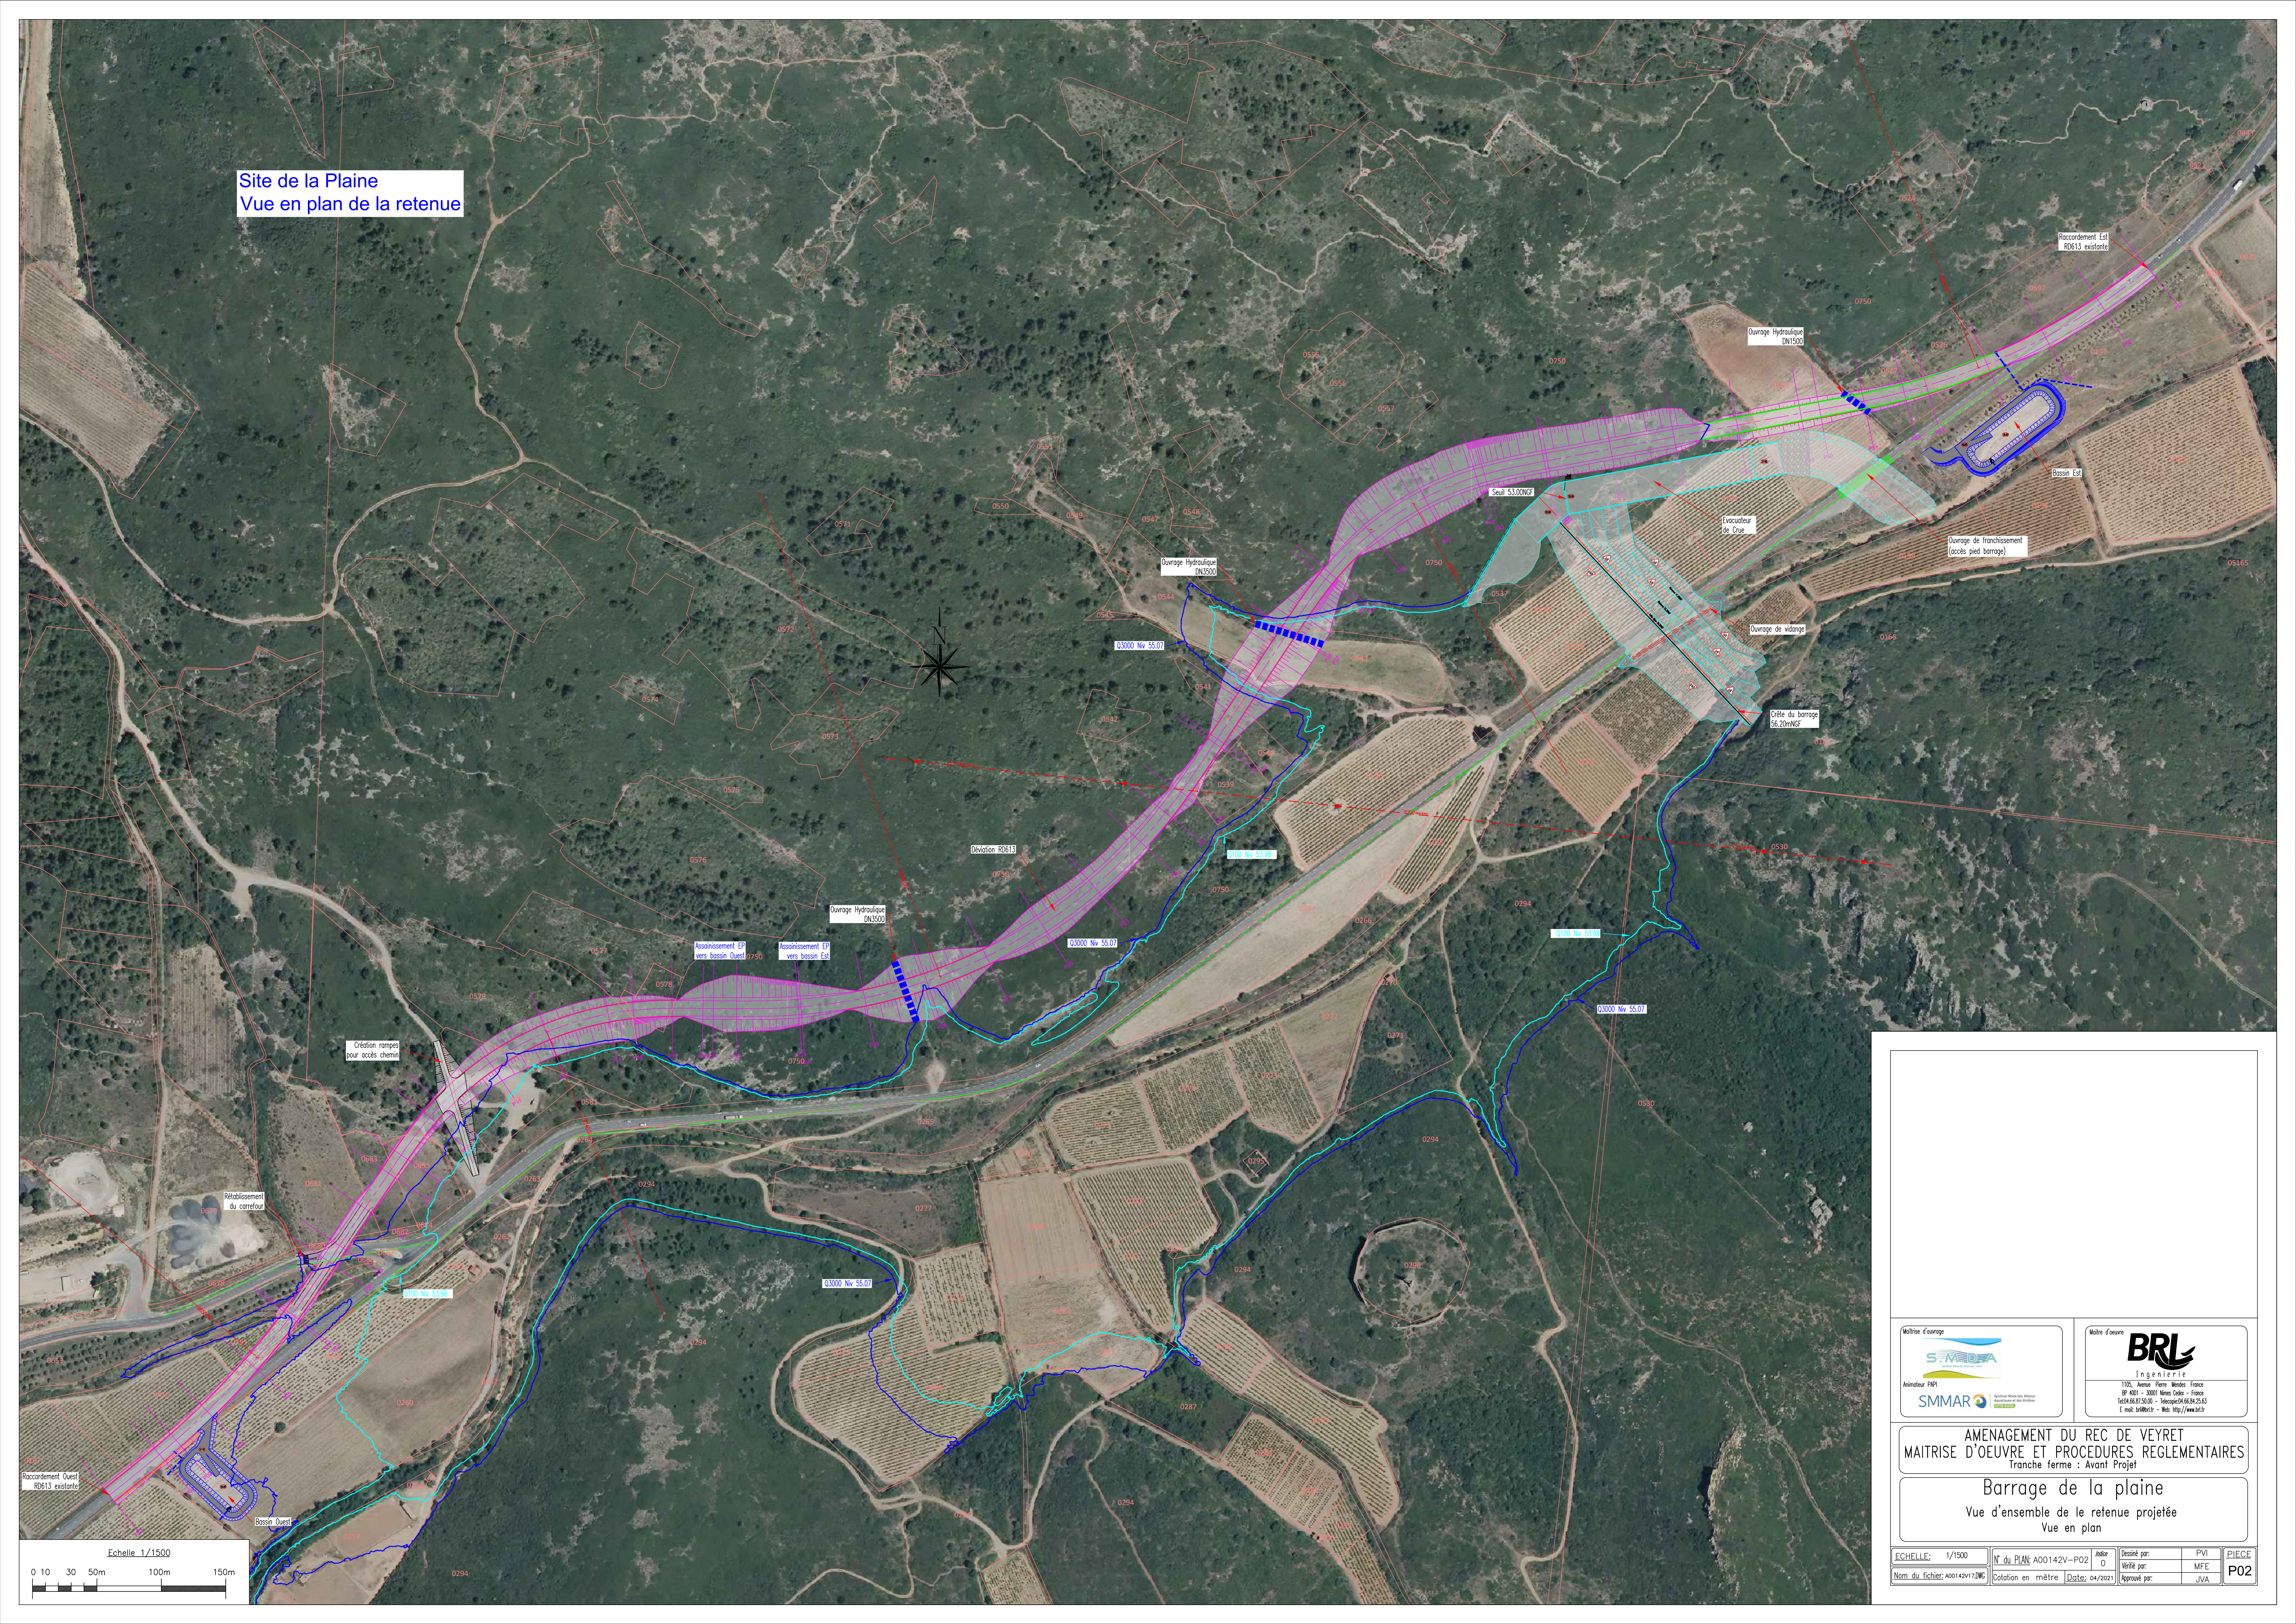

 Maître d'ouvrage SMMAR		 Maître d'œuvre BRL Ingénierie 1105, Avenue Pierre Mendès France BP 4001 - 3000 Nîmes Cedex - France Tél: 04 67 20 20 19 - Télécopie: 04 67 20 20 43 E mail: brl@brl.fr - Web: http://www.brl.fr	
AMENAGEMENT DU REC DE VEYRET MAITRISE D'OEUVRE ET PROCEDURES REGLEMENTAIRES Tranche ferme : Avant Projet			
Barrage de la plaine Vue d'ensemble de le retenue projetée Vue en plan			
ECHELLE: 1/1500 Nom du fichier: A00142V12.DWG Cotation en mètre	N° du PLAN: A00142V-P02 Date: 04/2021	Dessiné par: PVI Vérifié par: MFE Approuvé par: JVA	Pièce P02